



						9553-КР		
						«Многоквартирный жилой дом поз. 1 со встроенными помещениями на участке ограниченном Сернурским трактом, улицей Молодёжной и проектируемыми улицами в селе Семёновка в городе Йошкар-Оле, включая внутриквартальные сети»		
Изм.	Кол.уч	Лист	№ док.	Подпись	Дата			
Разработал	Ониганова							
Проверил	Горбунова							
						I этап строительства		
						п 0		
						План для отделочных работ первого этажа		
Нормоконтроль	Бормотин					АО "Марийскгражданпроект"		

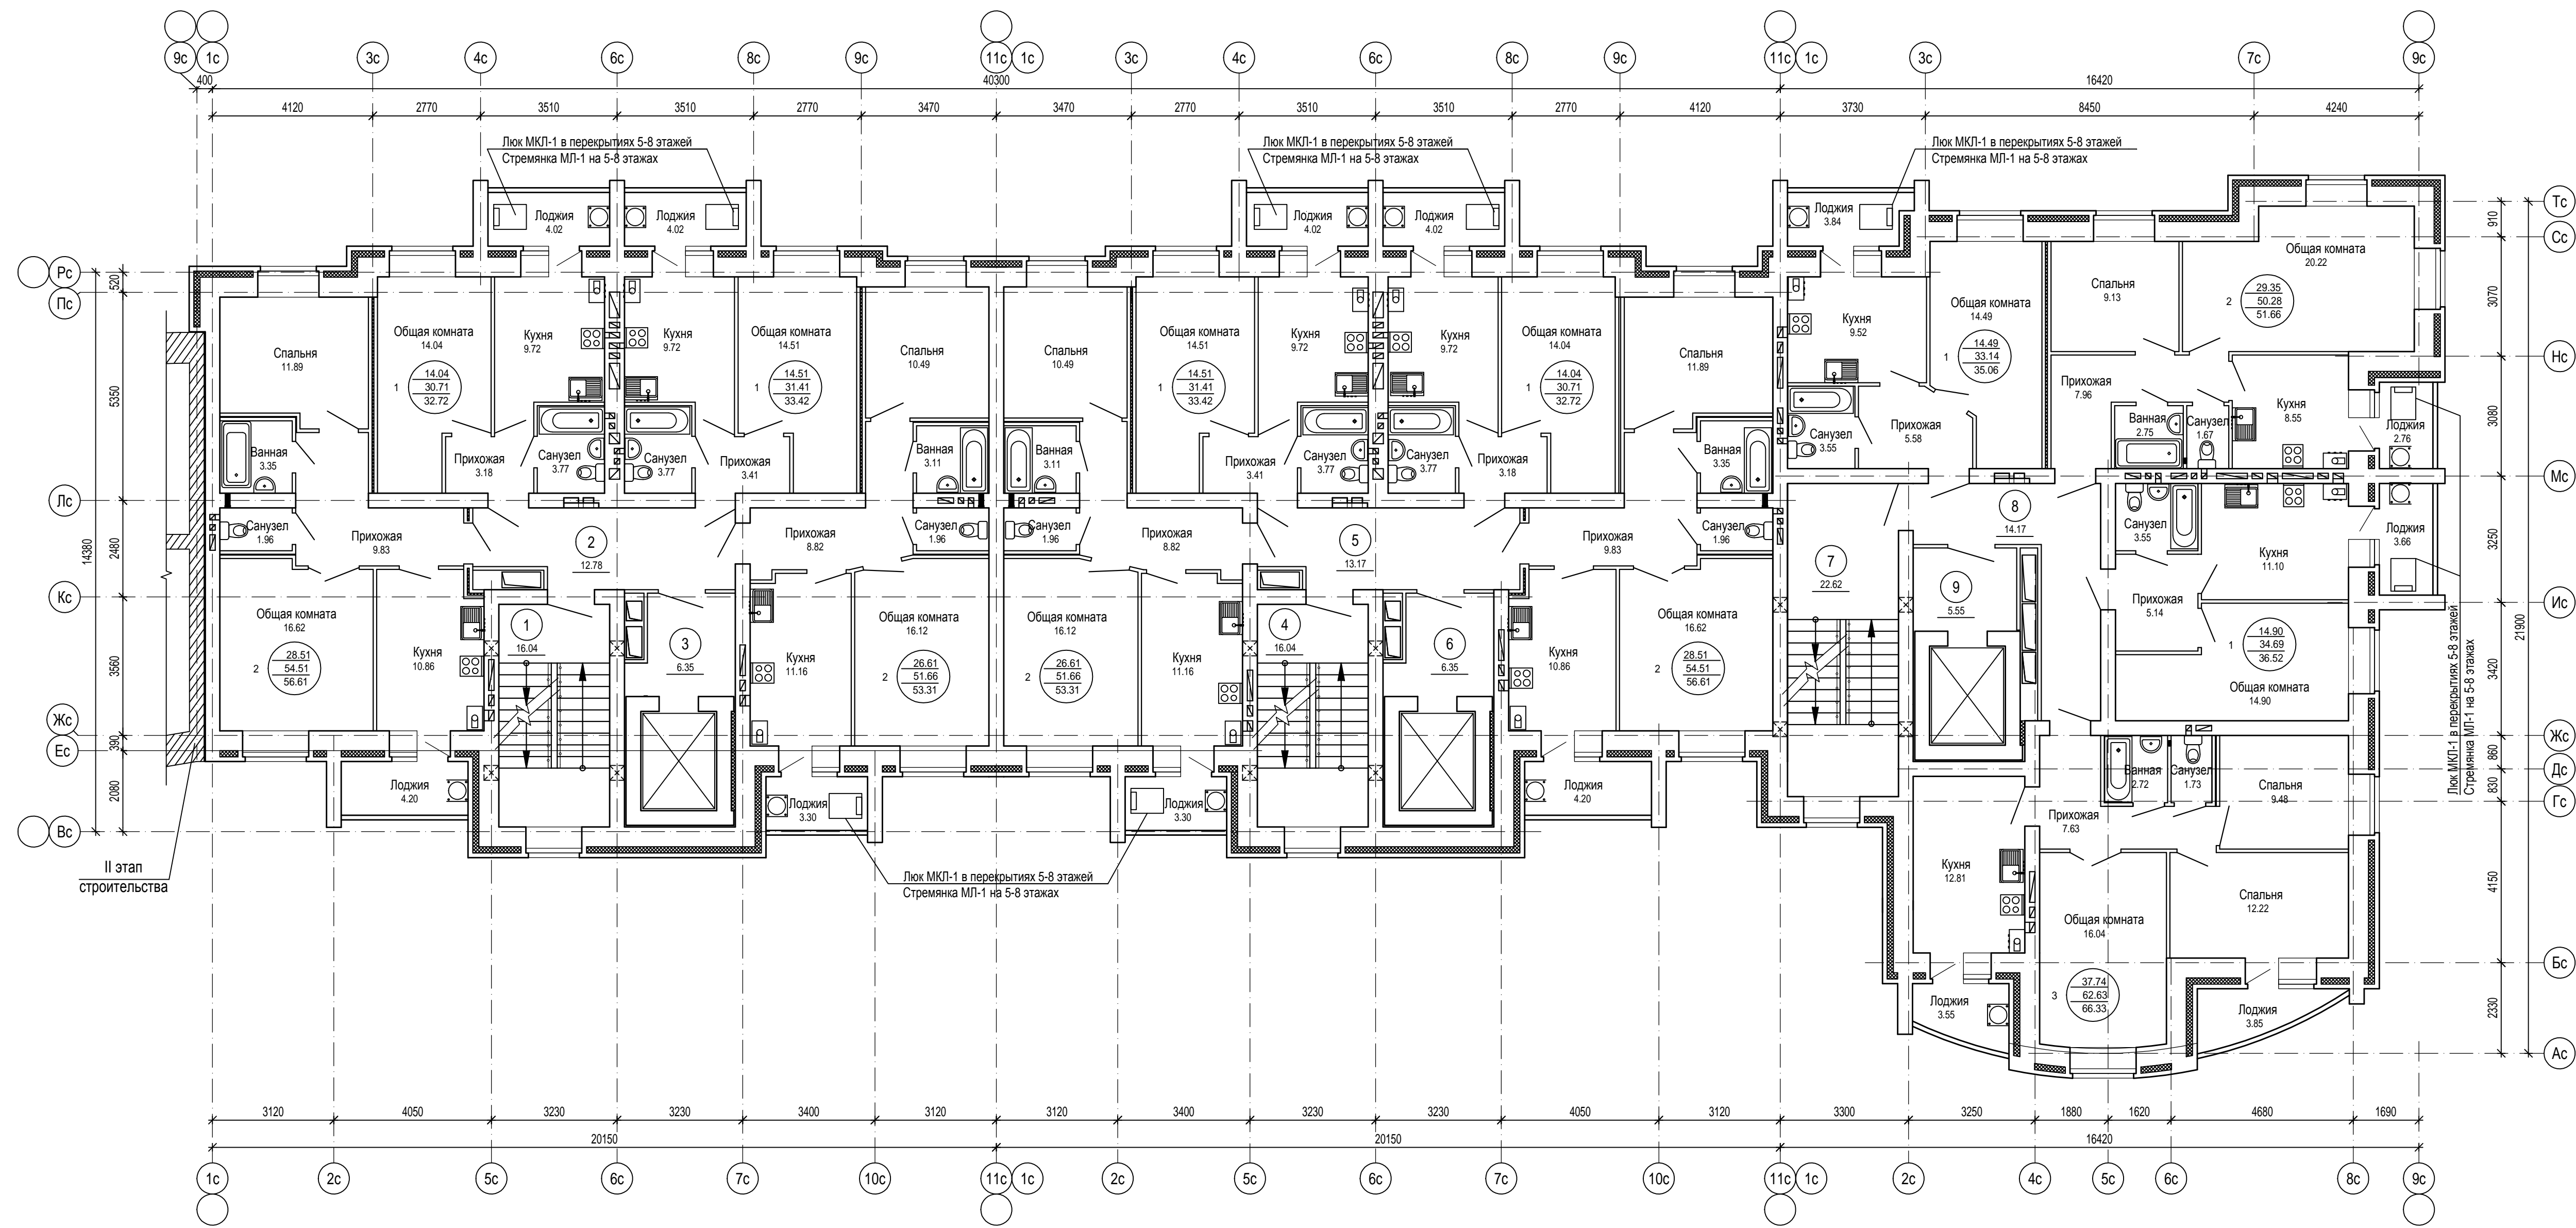


Согласовано	
Взам. инв. №	
Подпись и дата	
Имя, № подл.	

						9553-КР		
						«Многоквартирный жилой дом поз. 1 со встроенными помещениями на участке ограниченном Сернурским трактом, улицей Молодёжной и проектируемыми улицами в селе Семёнова в городе Йошкар-Оле, включая внутриквартальные сети»		
Изм.	Кол.уч	№ док.	Подпись	Дата				
Разработал	Ониганова				Стадия	Лист	Листов	
Проверил	Горбунова				I этап строительства	п	0	
Нормоконтроль	Бормотин				План для отделочных работ типового этажа	АО "Марийскгражданпроект"		

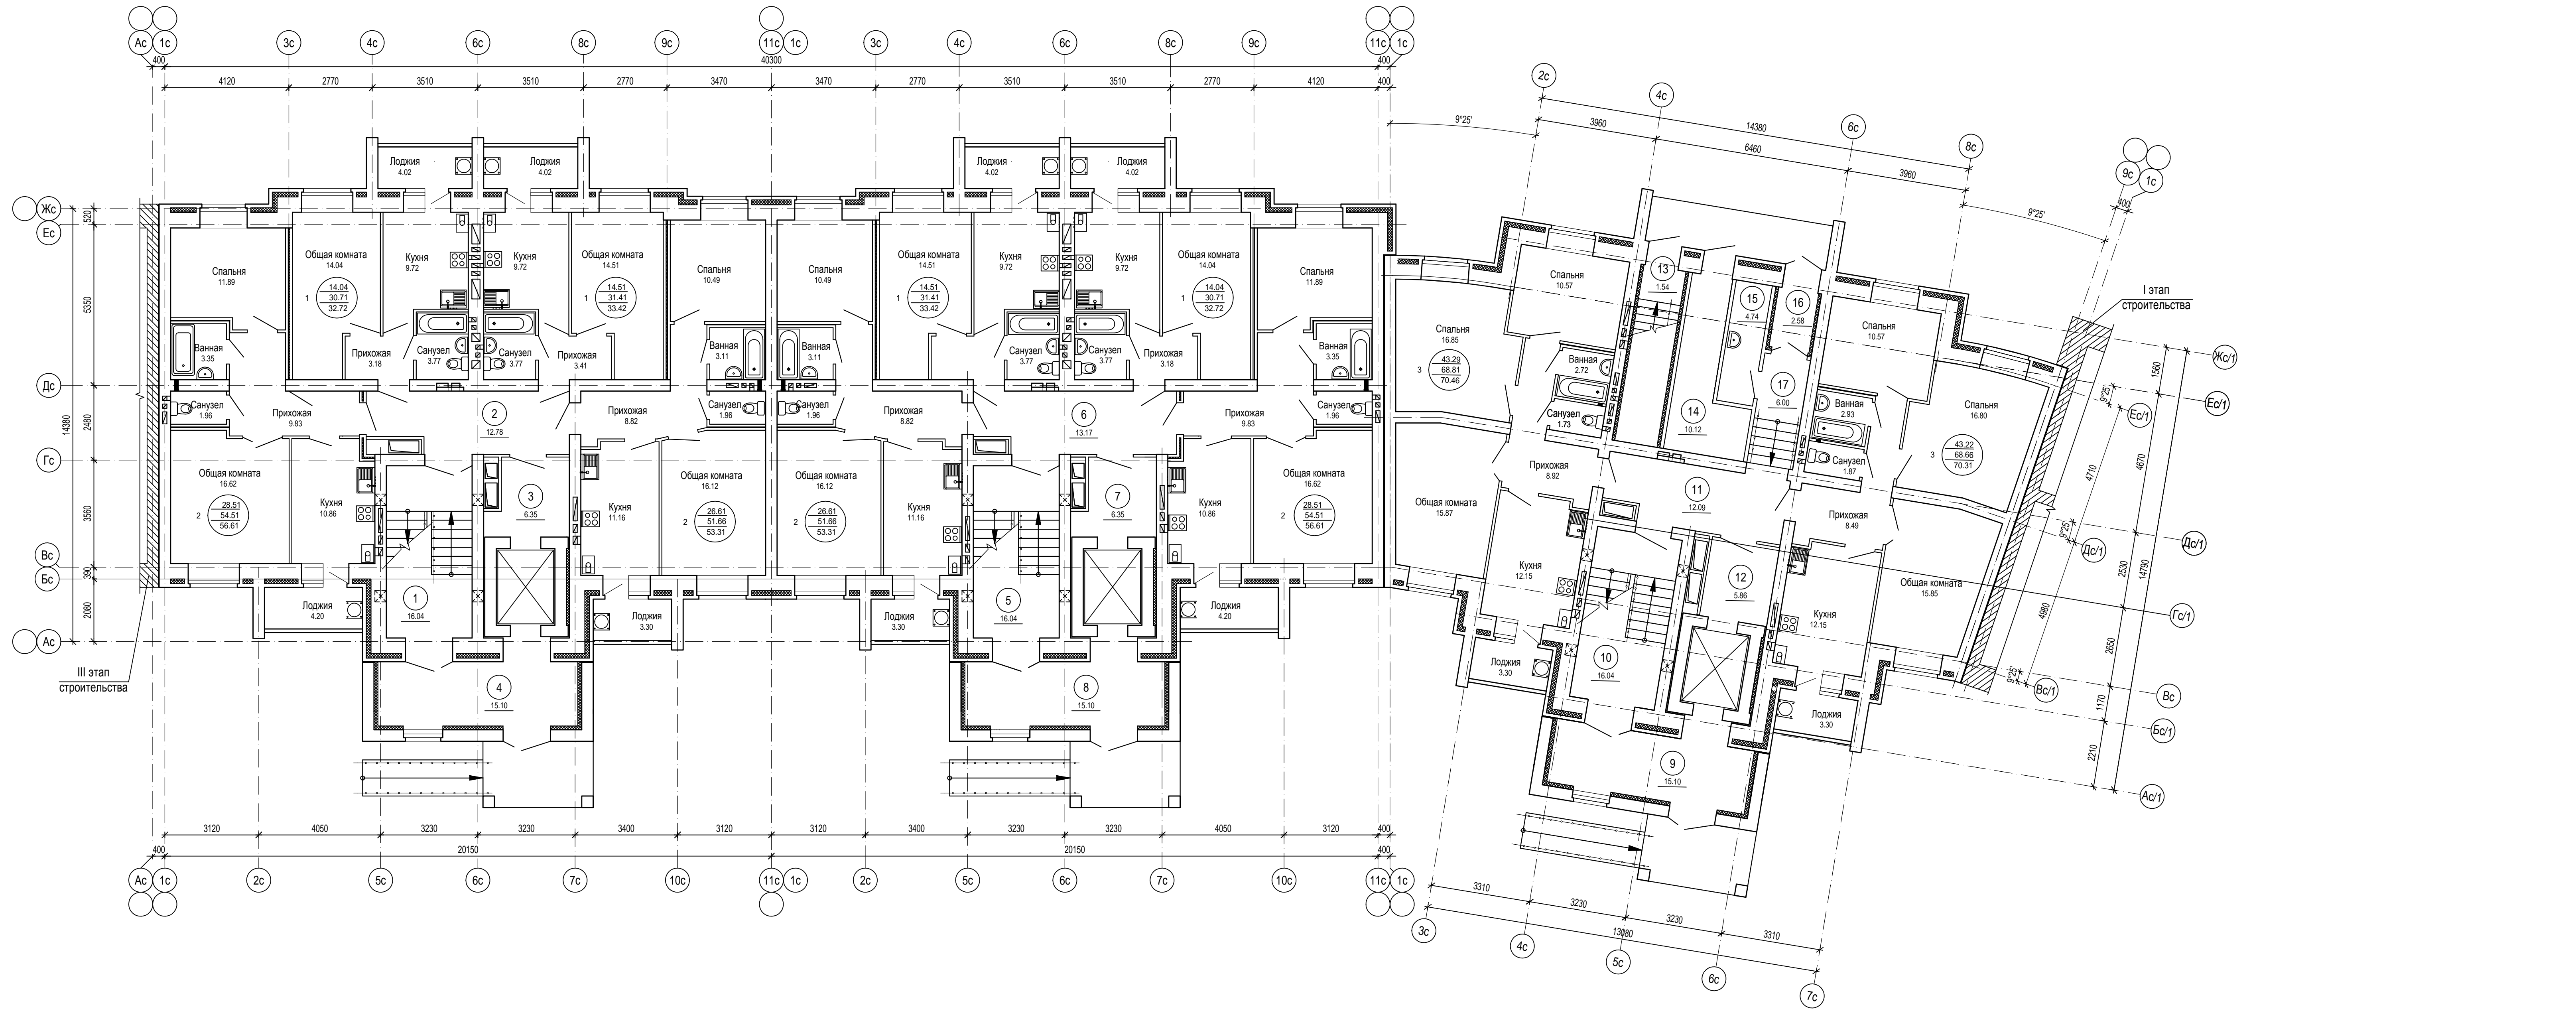


Согласовано
Взам. инв. №
Подпись и дата
Имя, № подл.

						9553-КР		
						«Многоквартирный жилой дом поз. 1 со встроенными помещениями на участке ограниченном Сернурским трактом, улицей Молодёжной и проектируемыми улицами в селе Семёновка в городе Йошкар-Оле, включая внутриквартальные сети»		
Изм.	Кол.уч	Лист	№ док.	Подпись	Дата	Стадия	Лист	Листов
Разработал		Ониганова				II этап строительства	п	0
Проверил		Горбунова						
Нормоконтроль		Бормотин				План для отделочных работ первого этажа		
						АО "Марийскгражданпроект"		

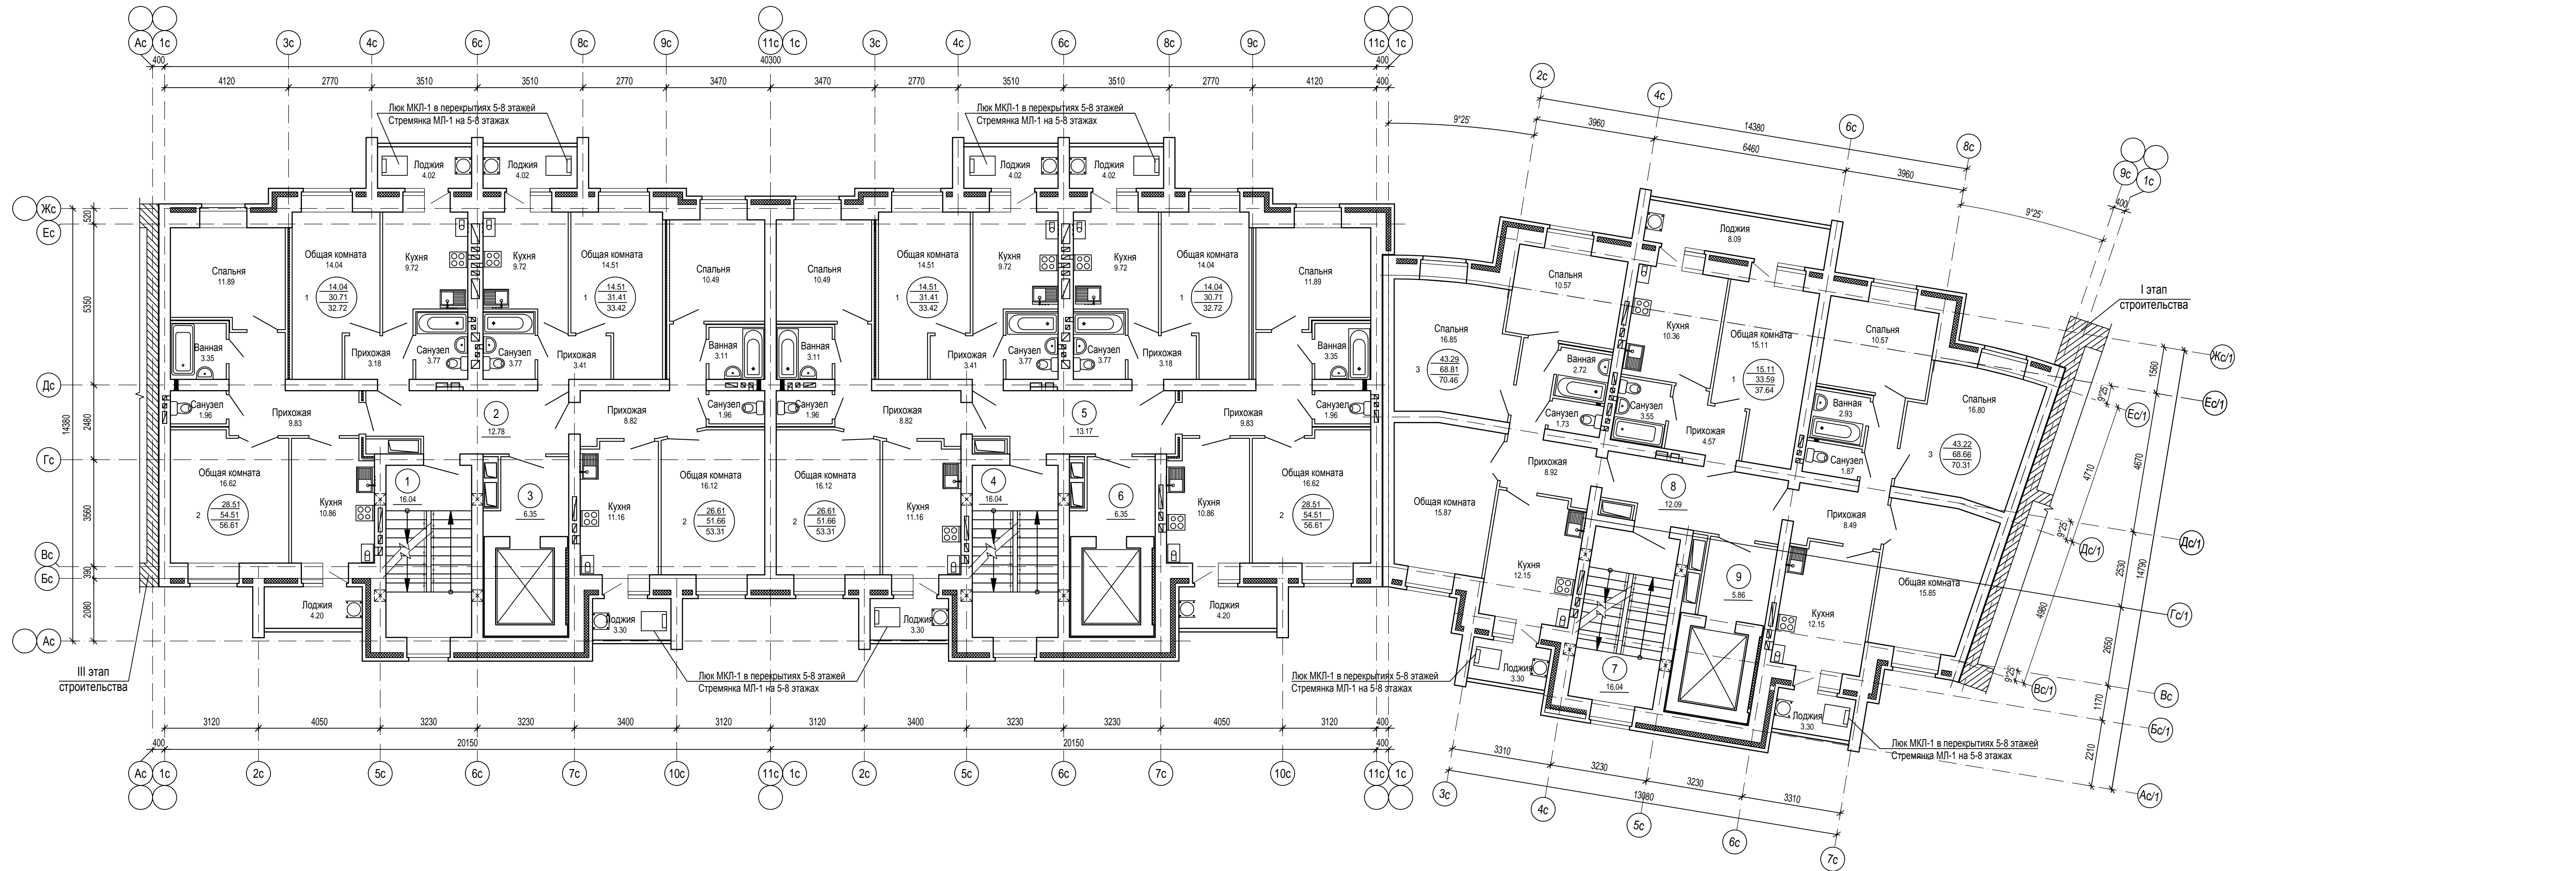


Согласовано
Взам. инв. №
Подпись и дата
Имя, № подл.

						9553-КР		
						«Многоквартирный жилой дом поз. 1 со встроенными помещениями на участке ограниченного Сернурским трактом, улицей Молодежной и проектируемыми улицами в селе Семёновка в городе Йошкар-Оле, включая внутриквартальные сети»		
Изм.	Кол.уч	Лист	№ док.	Подпись	Дата	Стадия	Лист	Листов
Разработал	Ониганова					II этап строительства	п	0
Проверил	Горбунова							
Нормоконтроль	Бормотин					План для отделочных работ типового этажа		
						АО "Марийскгражданпроект"		

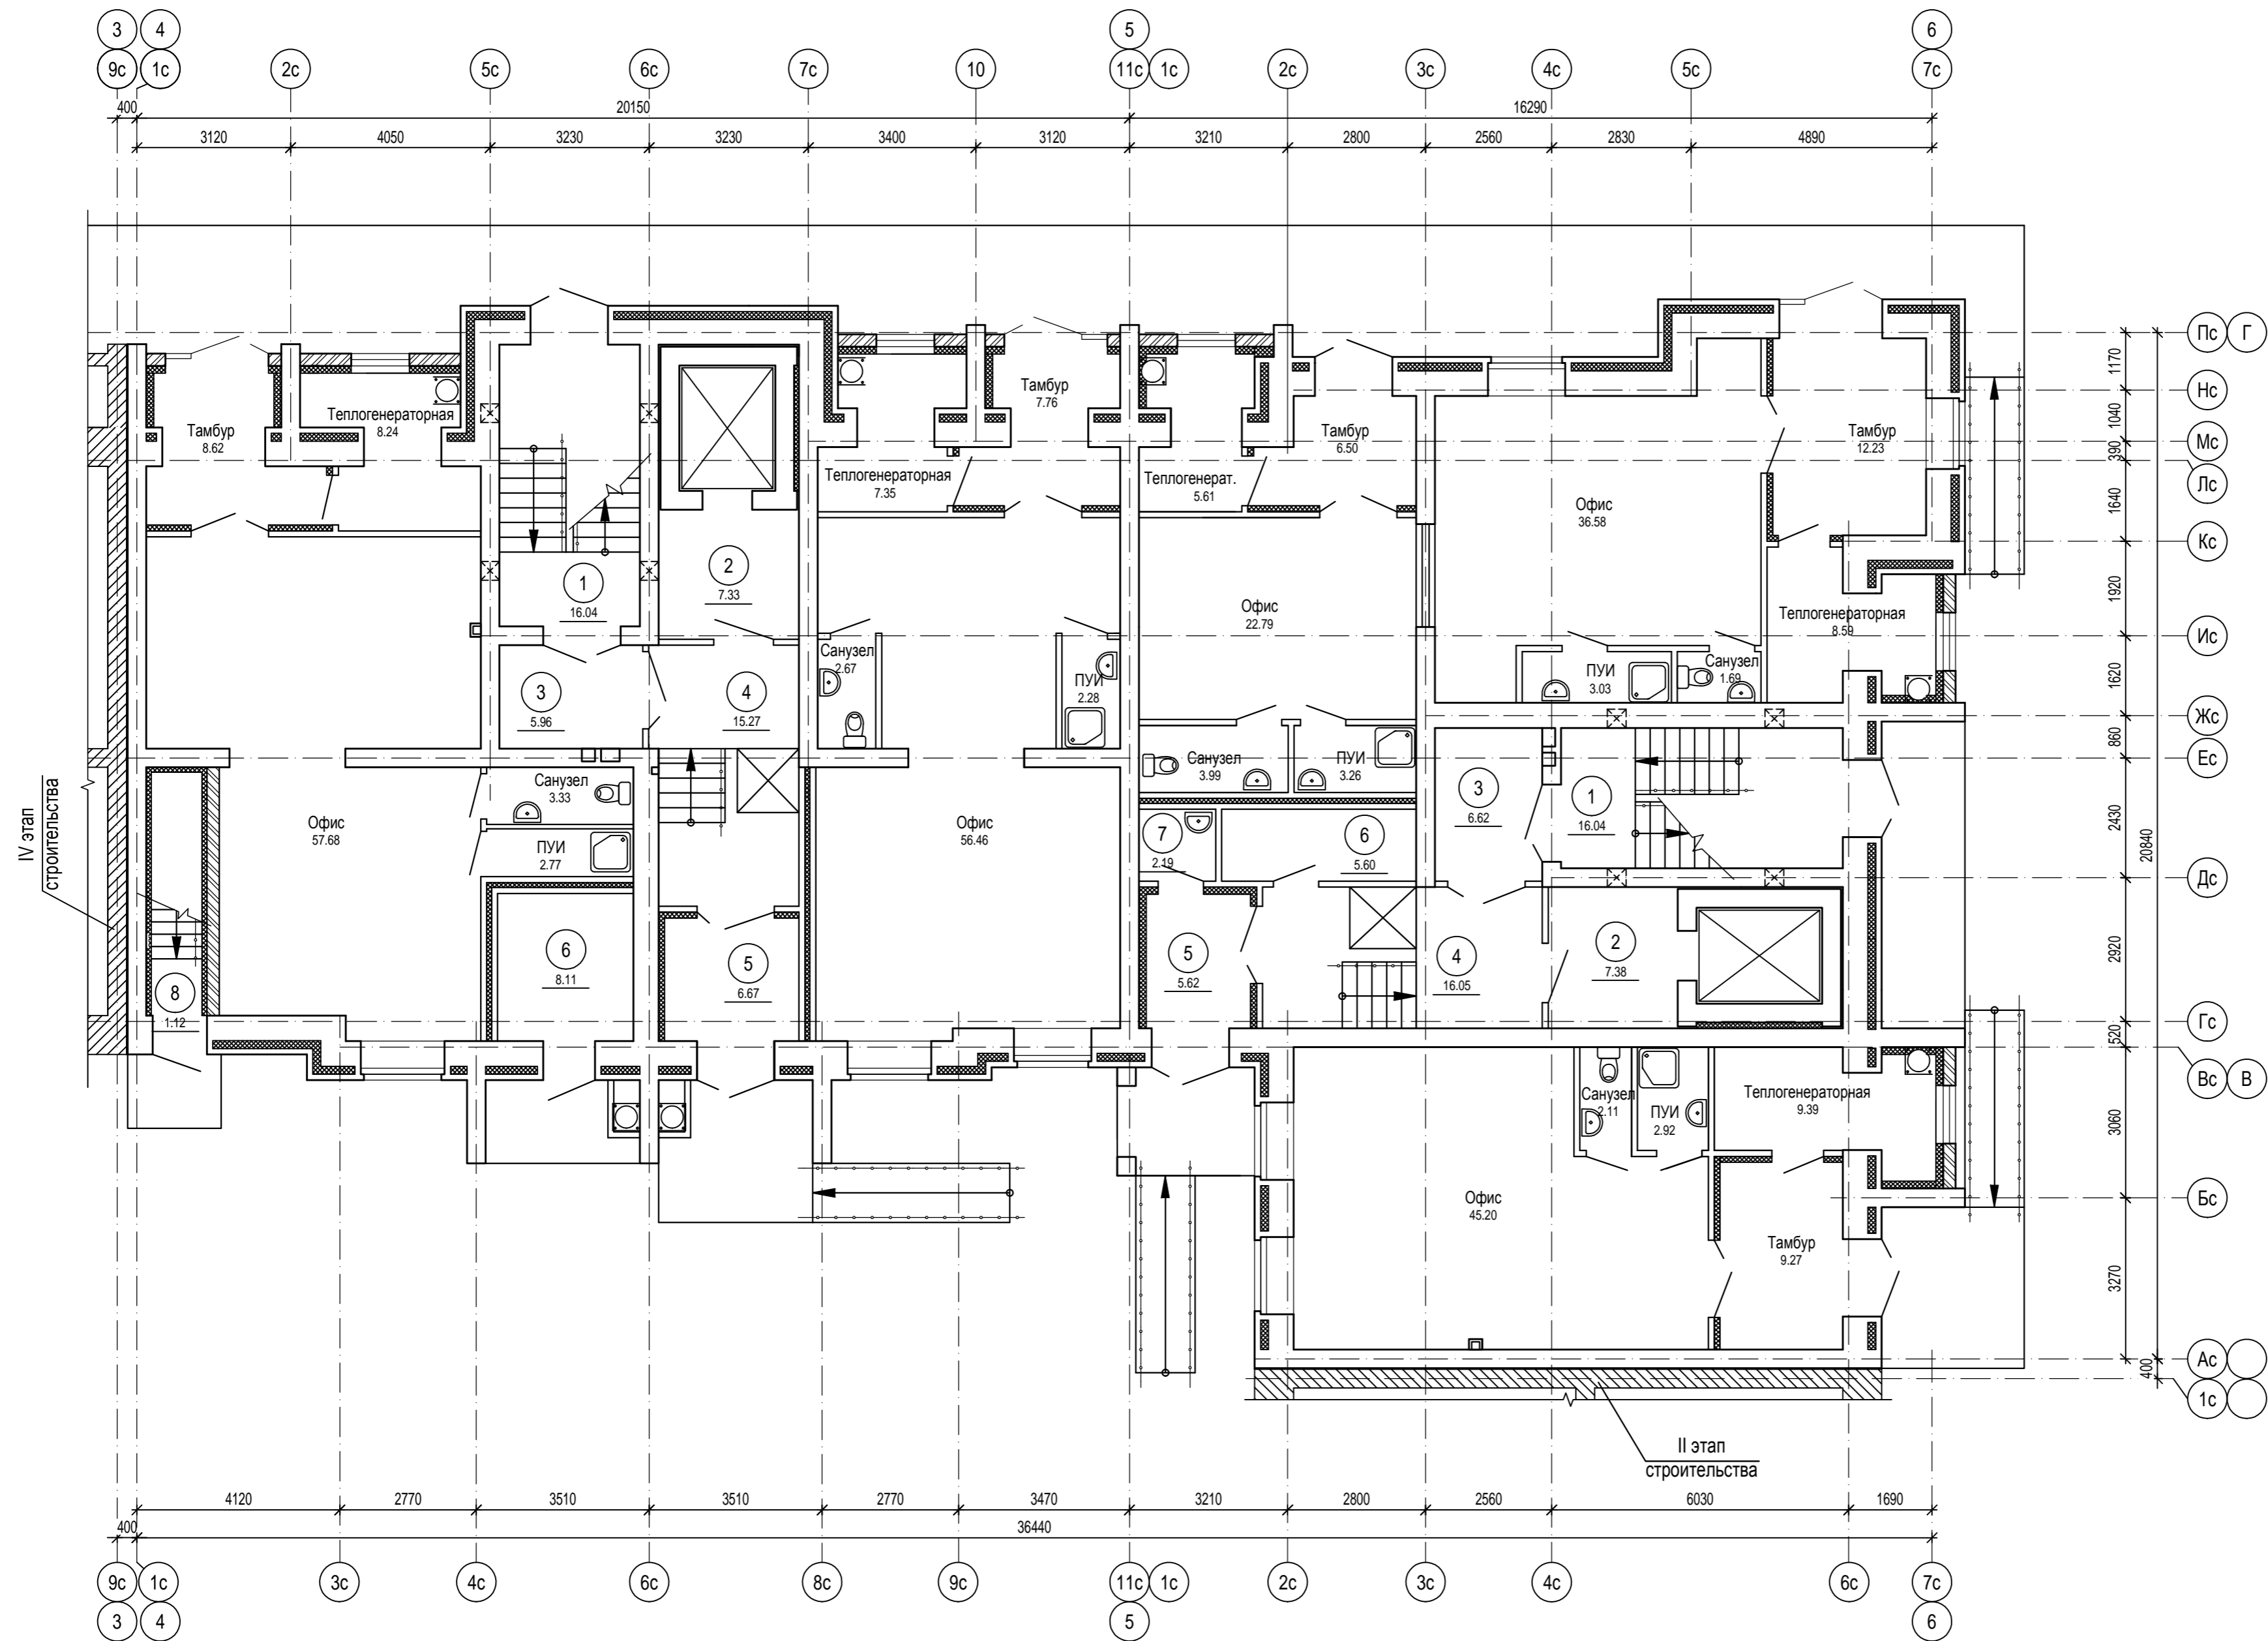


Согласовано	
Взам. инв. №	
Подпись и дата	
Инв. № подл.	

9553-КР					
«Многоквартирный жилой дом поз. 1 со встроенными помещениями на участке ограниченного Сернурским трактом, улицей Молодёжной и проектируемыми улицами в селе Семёновка в городе Йошкар-Оле, включая внутриквартальные сети»					
Изм.	Кол.уч	Лист	№ док.	Подпись	Дата
Разработал	Ожиганова				
Проверил	Горбунова				
Нормоконтроль	Бормотин				
III этап строительства				Стадия	Лист
План для отделочных работ первого этажа				п	0
				АО "Марийскгражданпроект"	

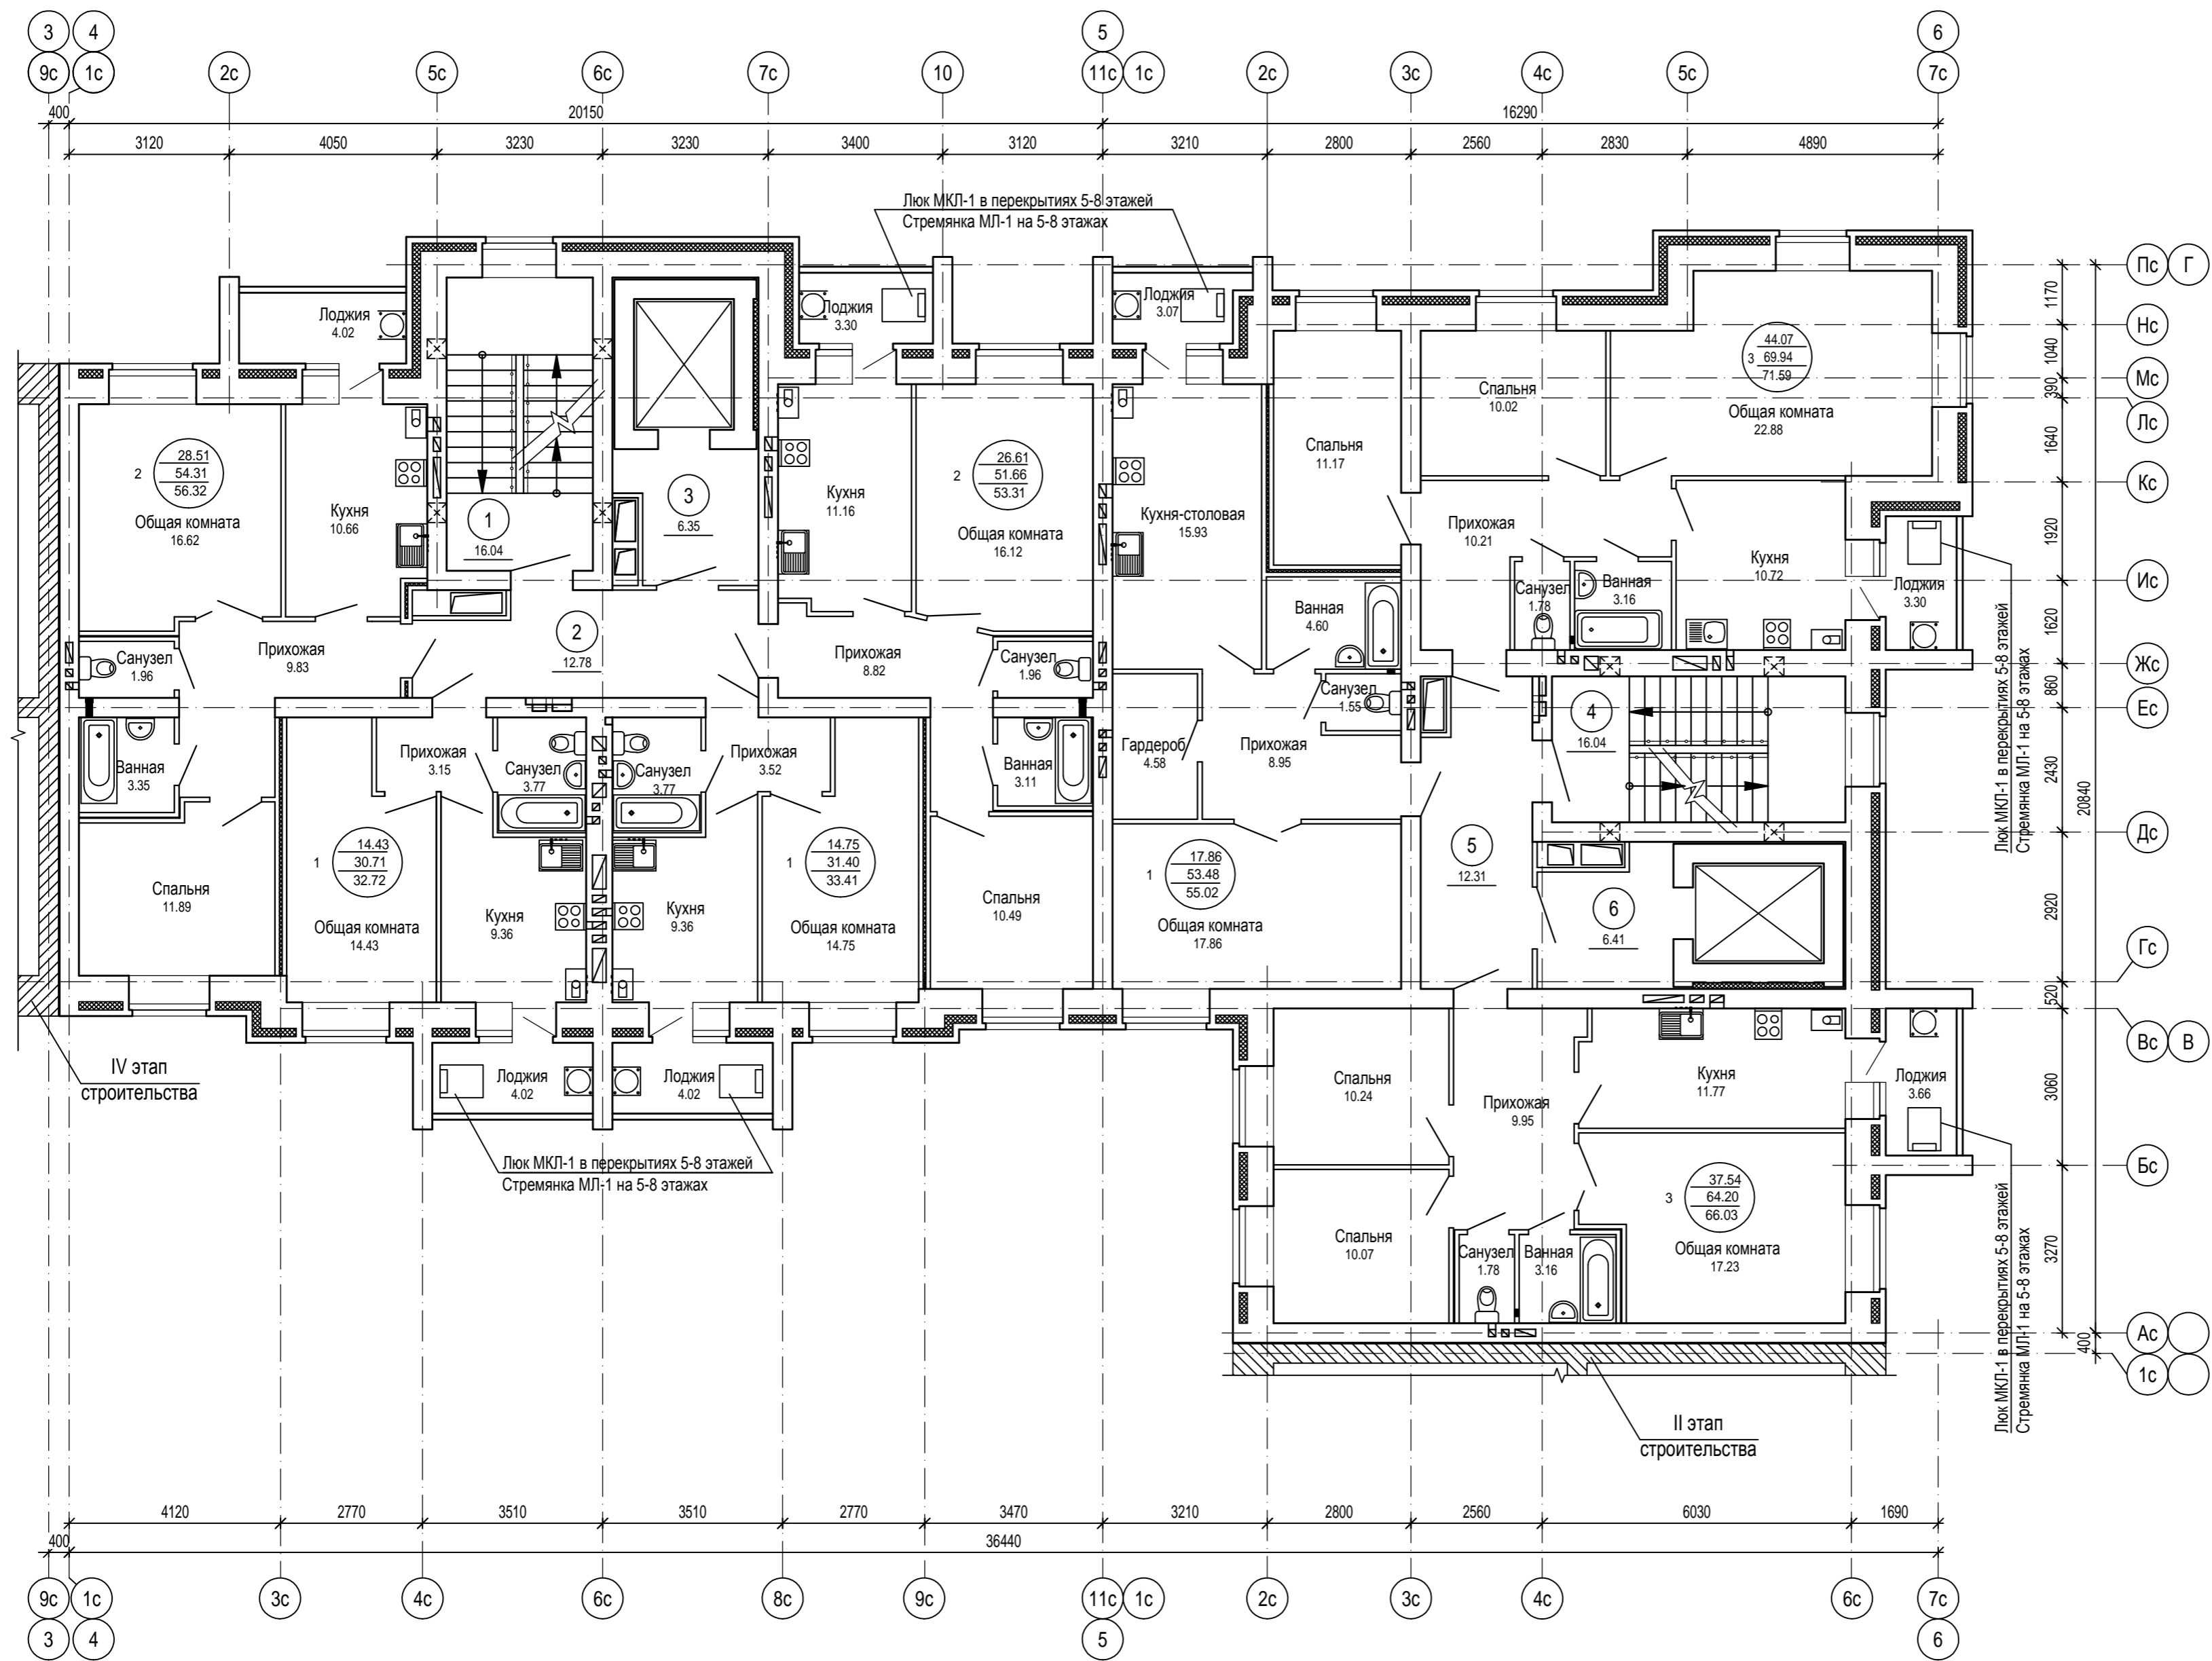


Согласовано	
Изм. № инв. №	
Подпись и дата	
Изм. № подл.	

9553-КР					
«Многоквартирный жилой дом поз. 1 со встроенными помещениями на участке ограниченного Сернурским трактом, улицей Молодёжной и проектируемыми улицами в селе Семёновка в городе Йошкар-Оле, включая внутриквартальные сети»					
Изм.	Кол.уч	Лист	№ док.	Подпись	Дата
Разработал	Ожиганова				
Проверил	Горбунова				
Нормоконтроль	Бормотин				
III этап строительства				Лист	Листов
План для отделочных работ типового этажа				п	0
				АО "Марийскгражданпроект"	

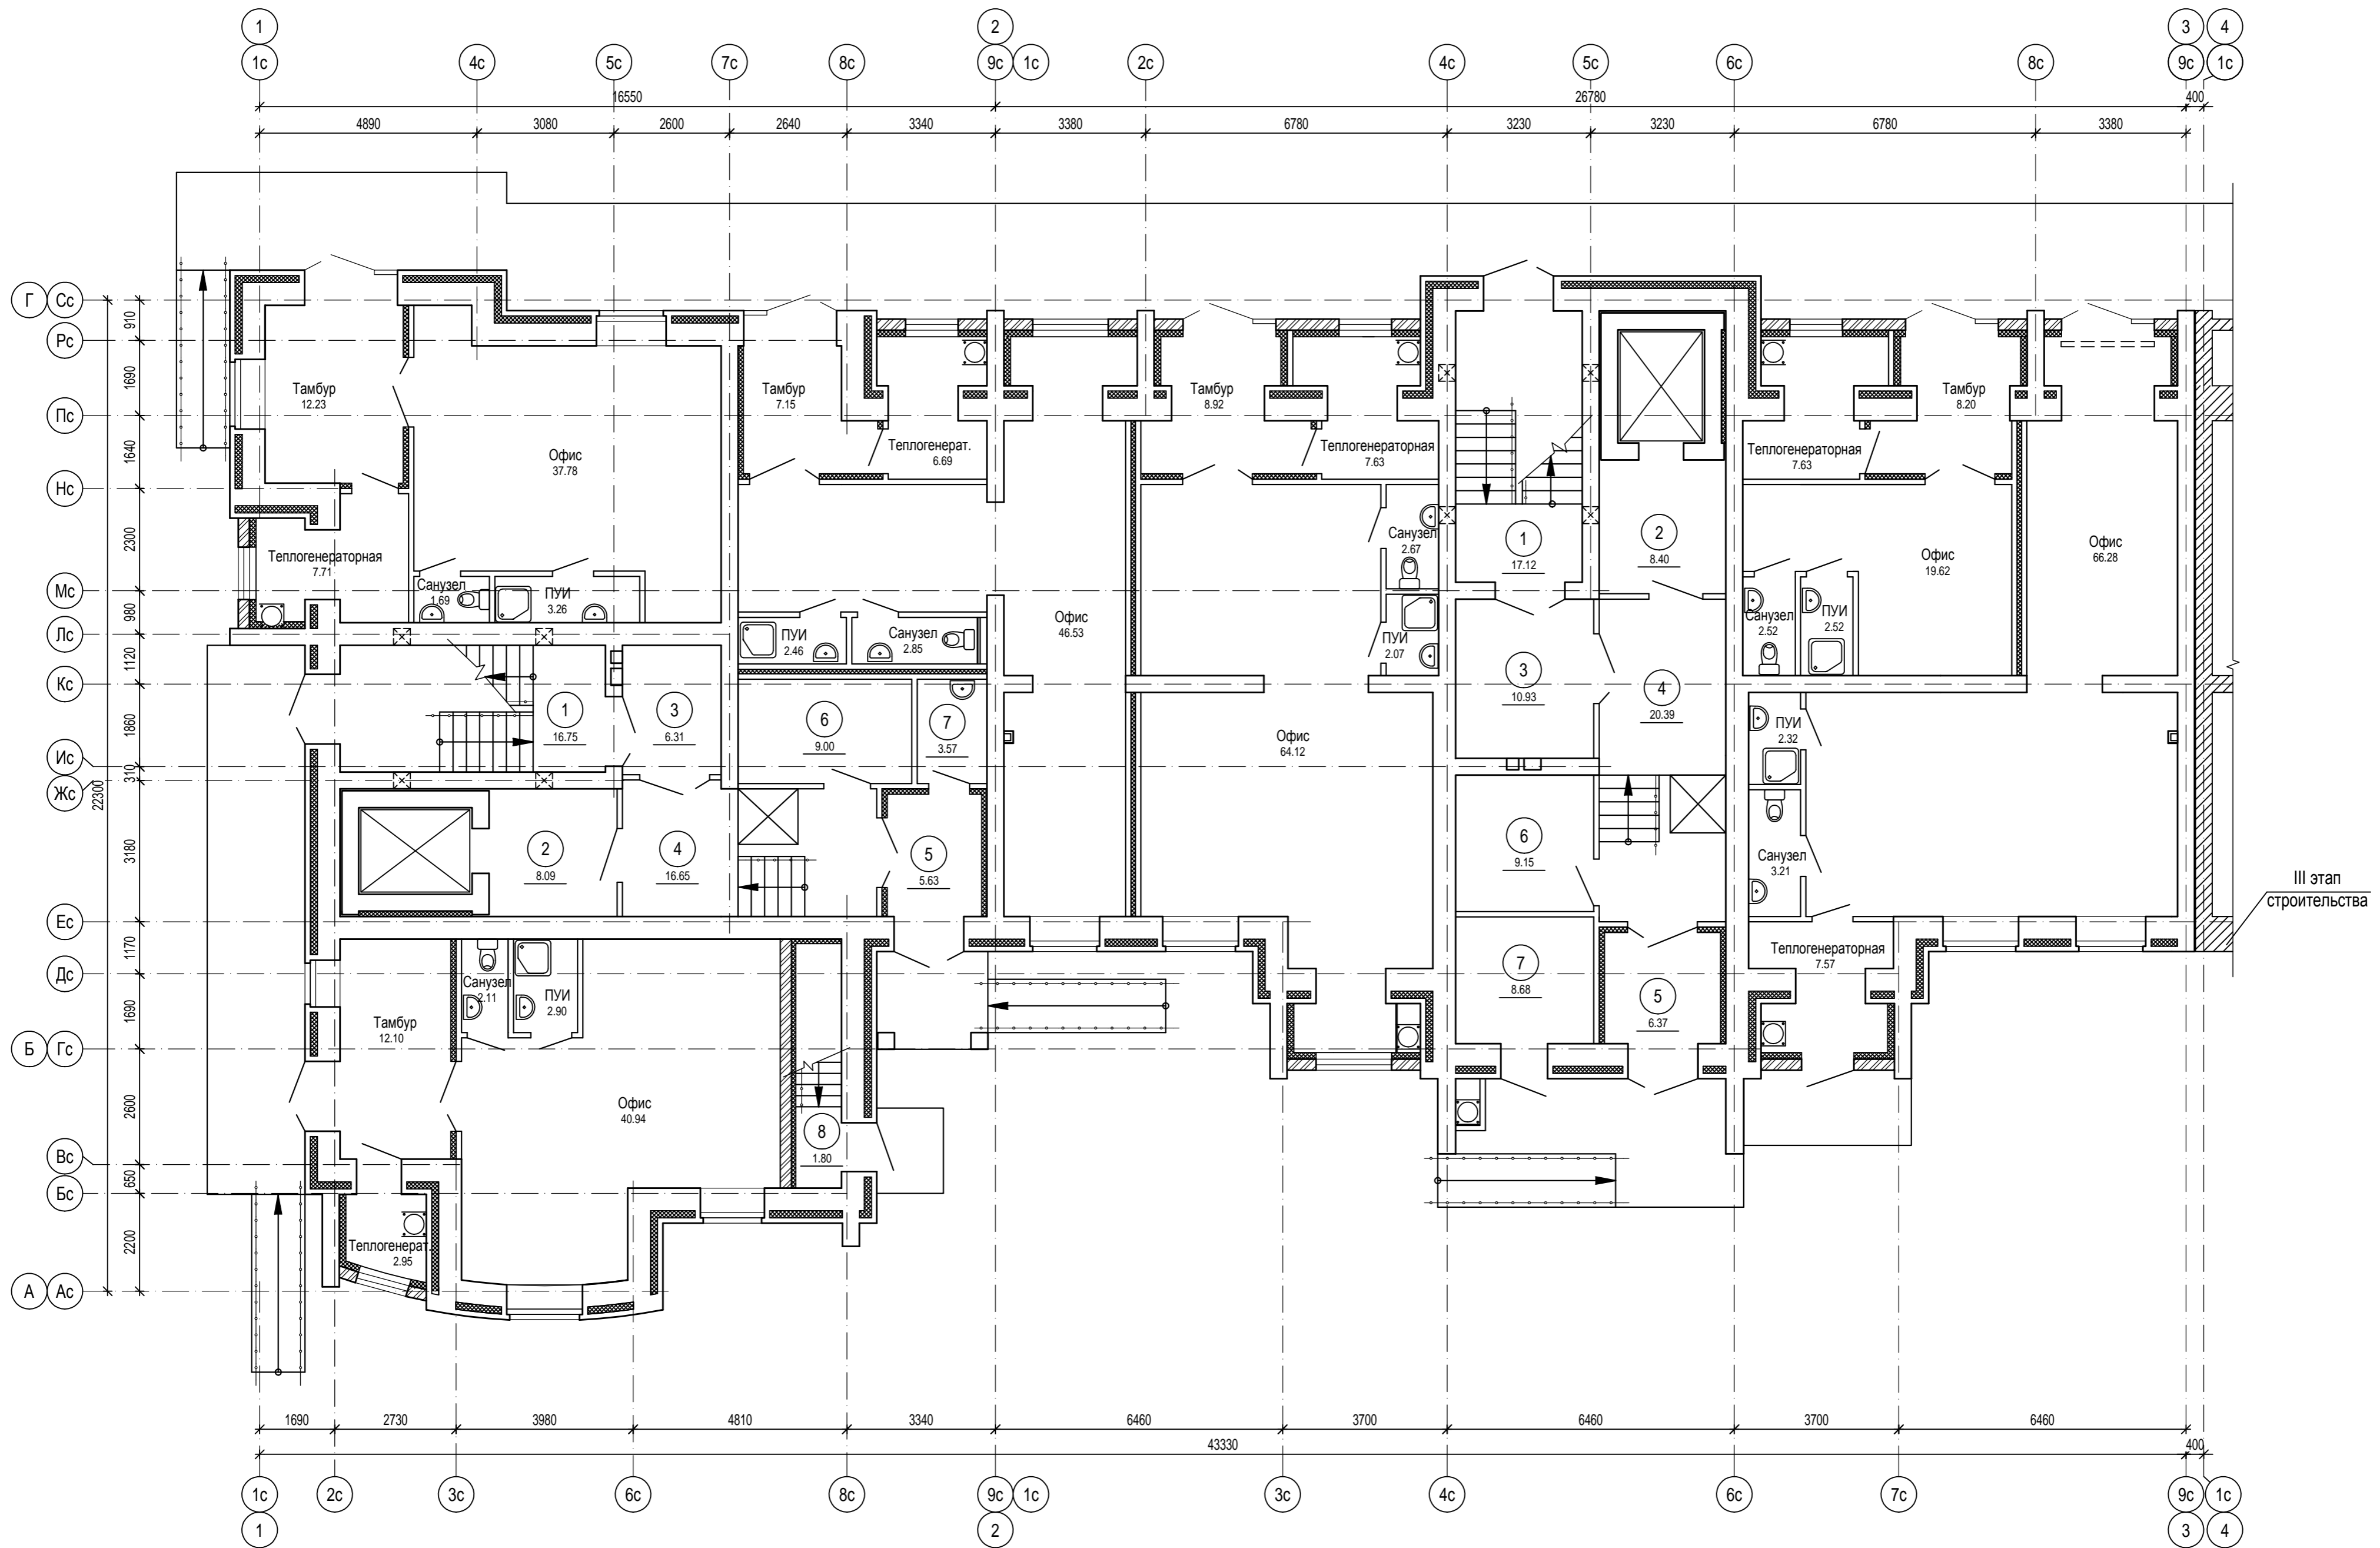

Согласовано	
Взам. инв. №	
Подпись и дата	
Инв. № подл.	

9553-КР					
«Многоквартирный жилой дом поз. 1 со встроенными помещениями на участке ограниченного Сернурским трактом, улицей Молодёжной и проектируемыми улицами в селе Семёновка в городе Йошкар-Оле, включая внутриквартальные сети»					
Изм.	Кол.уч	Лист	№ док.	Подпись	Дата
Разработал	Ожиганова				
Проверил	Горбунова				
Нормоконтроль	Бормотин				
IV этап строительства				Стадия	Лист
План для отделочных работ первого этажа				п	0
				АО "Марийскгражданпроект"	

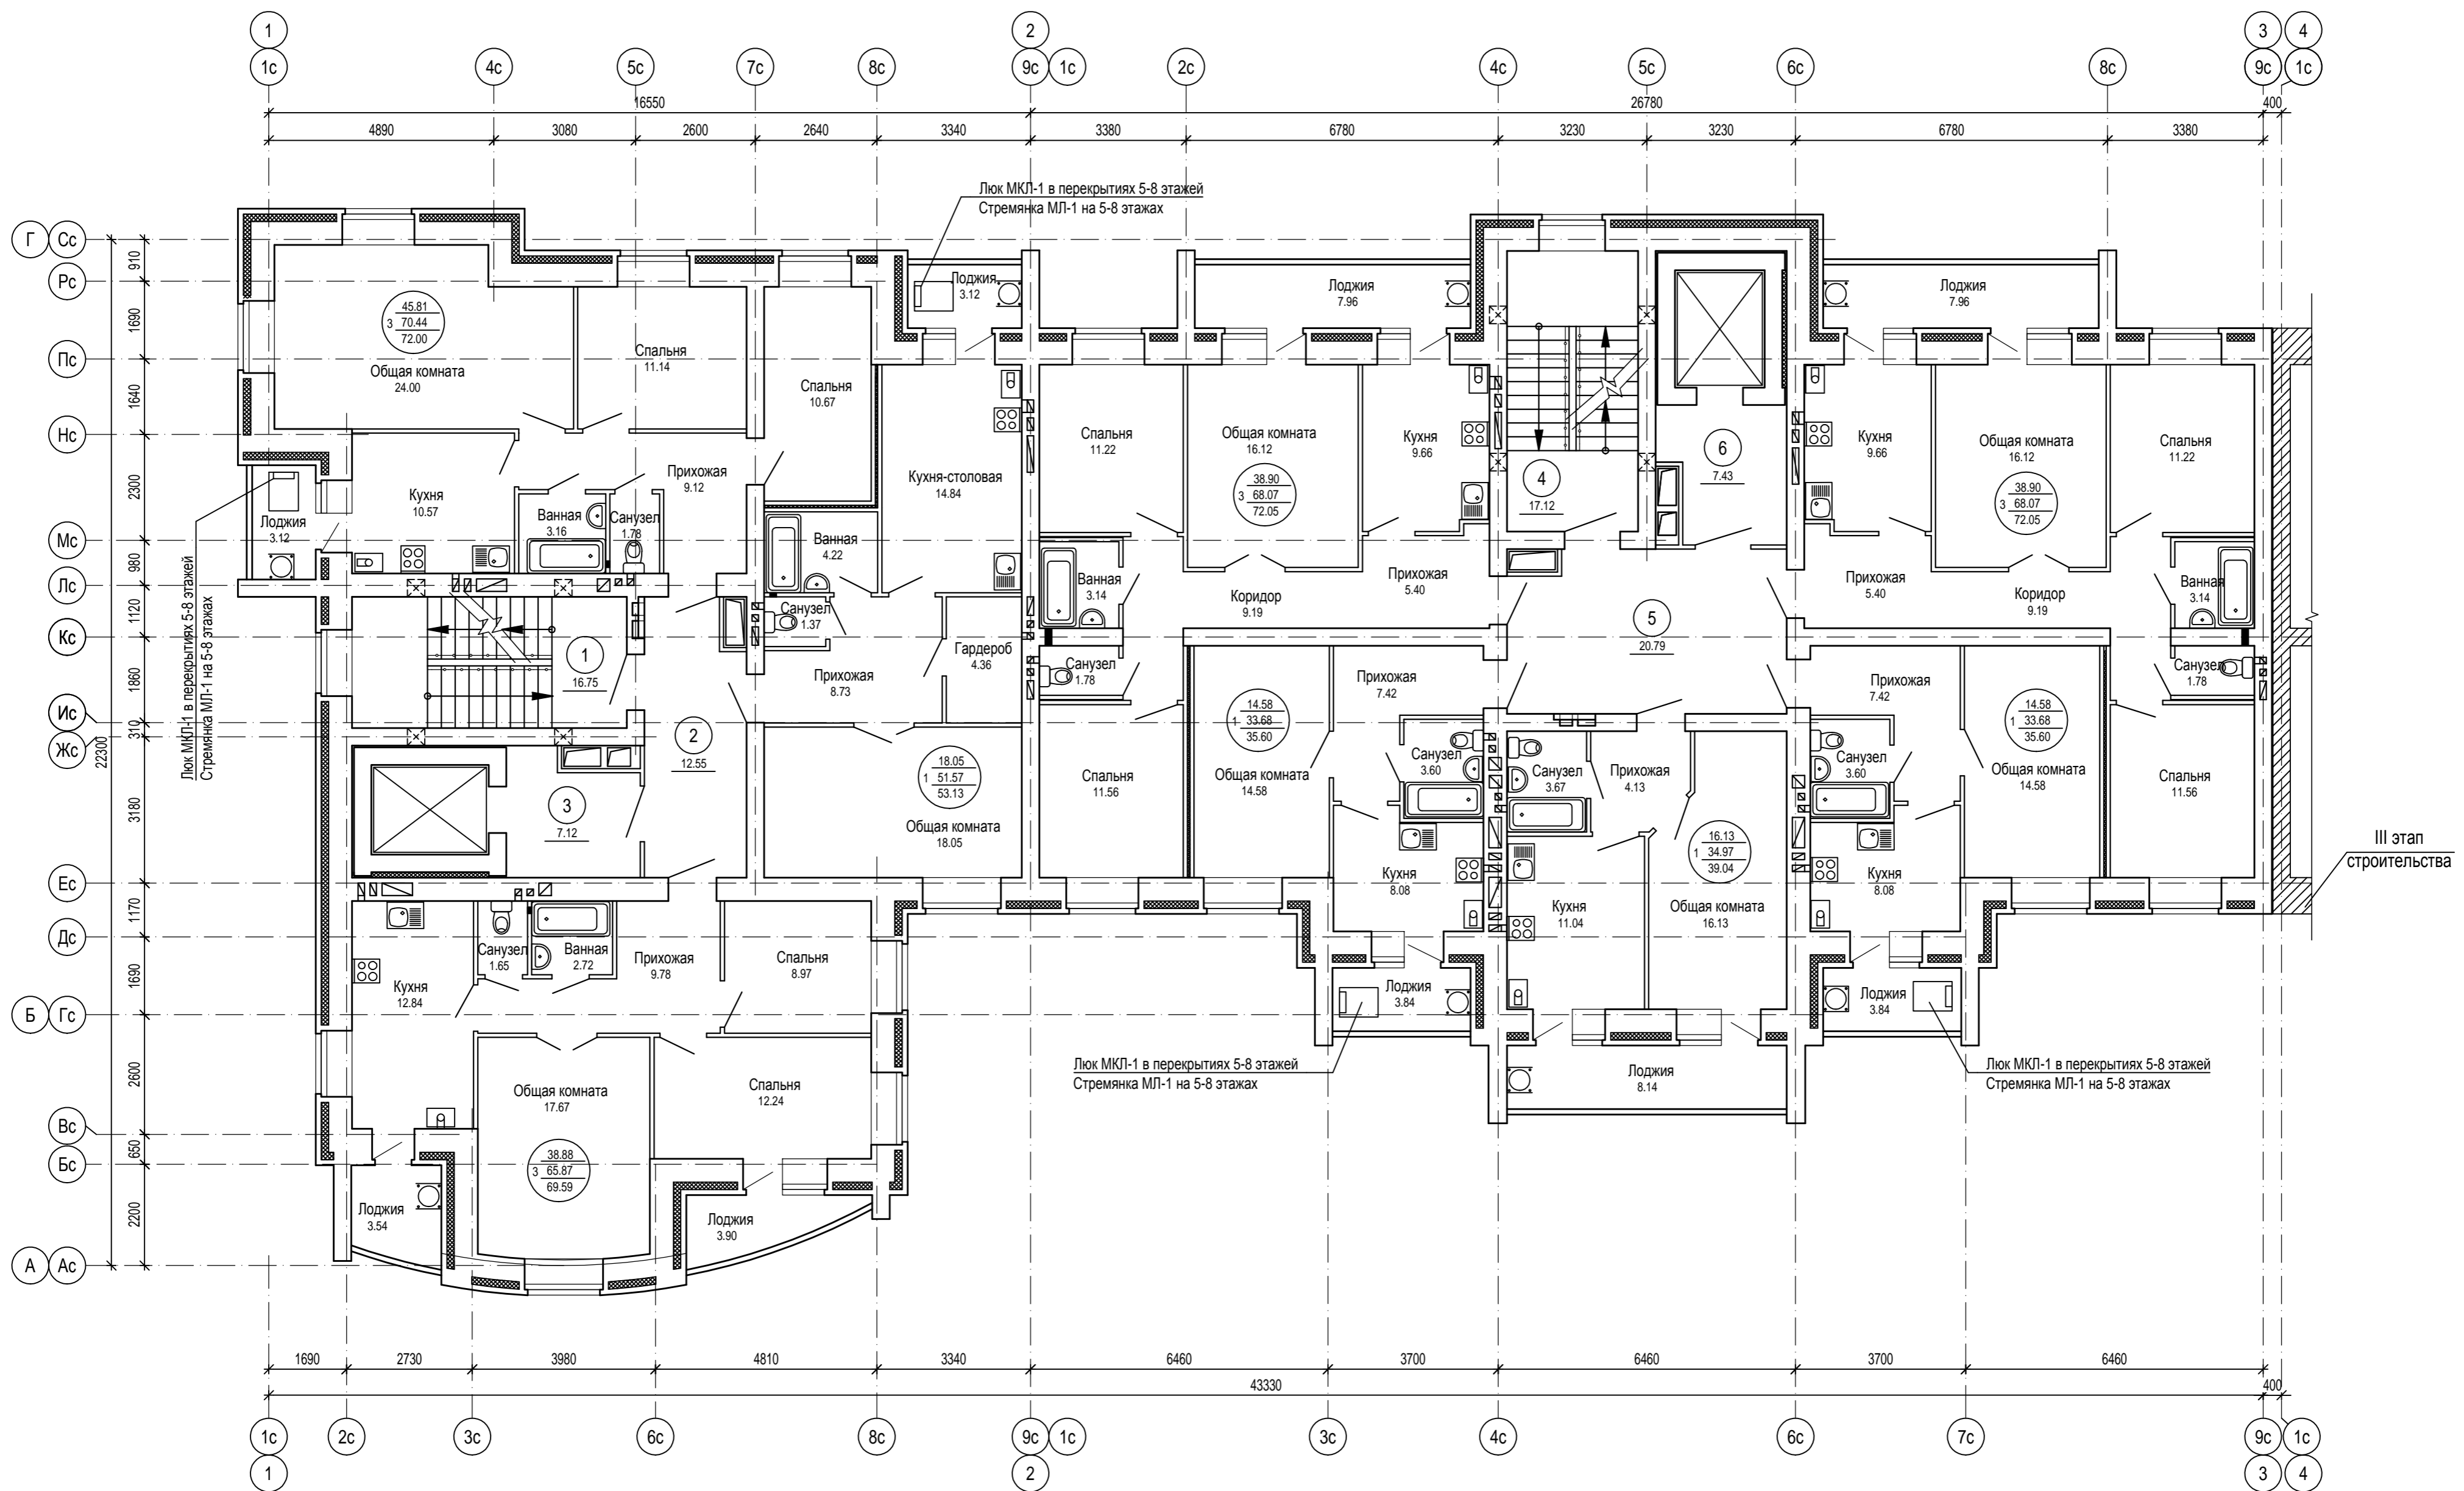

Согласовано	
Изм. № подл.	
Подпись и дата	
Взам. инв. №	

9553-КР					
«Многоквартирный жилой дом поз. 1 со встроенными помещениями на участке ограниченного Сернурским трактом, улицей Молодёжной и проектируемыми улицами в селе Семёновка в городе Йошкар-Оле, включая внутриквартальные сети»					
Изм.	Кол.уч	Лист	№ док.	Подпись	Дата
Разработал	Ожиганова				
Проверил	Горбунова				
Нормоконтроль	Бормотин				
IV этап строительства				Лист	Листов
План для отделочных работ типового этажа				п	0
				АО "Марийскгражданпроект"	